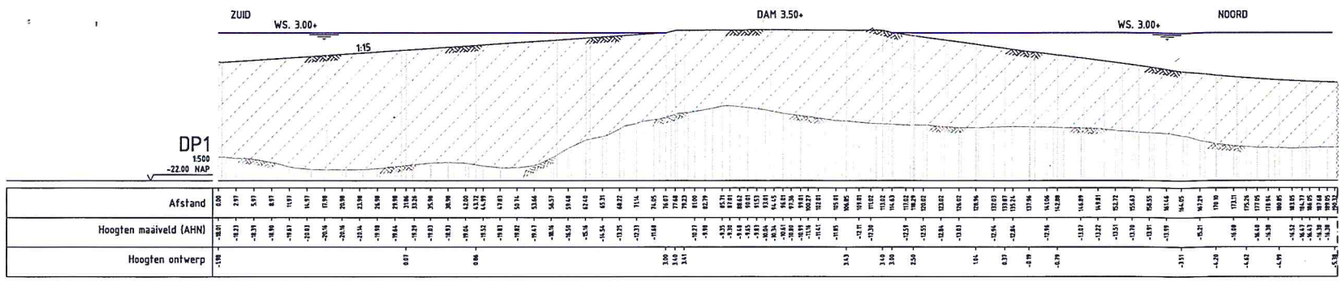

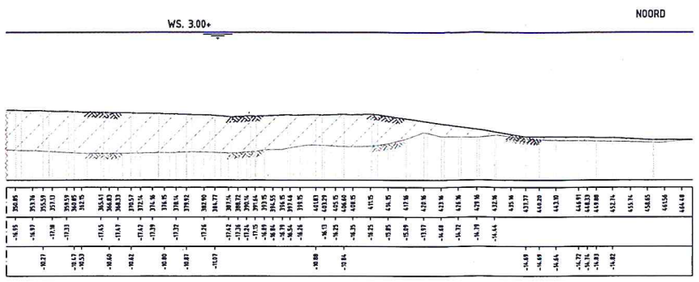

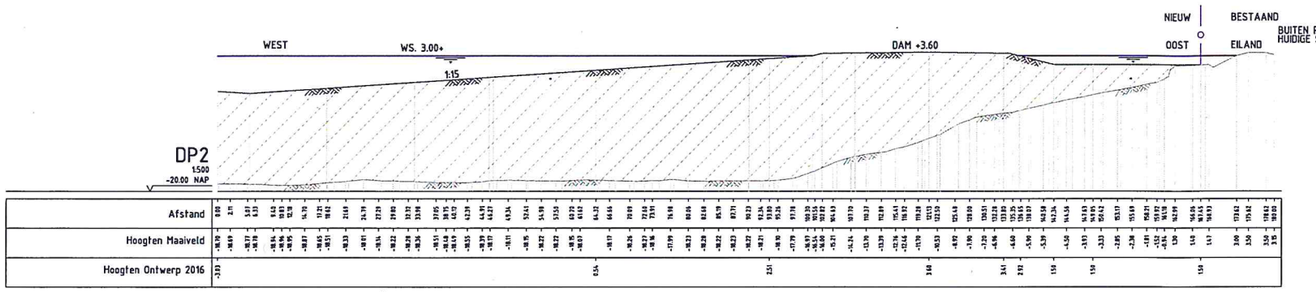

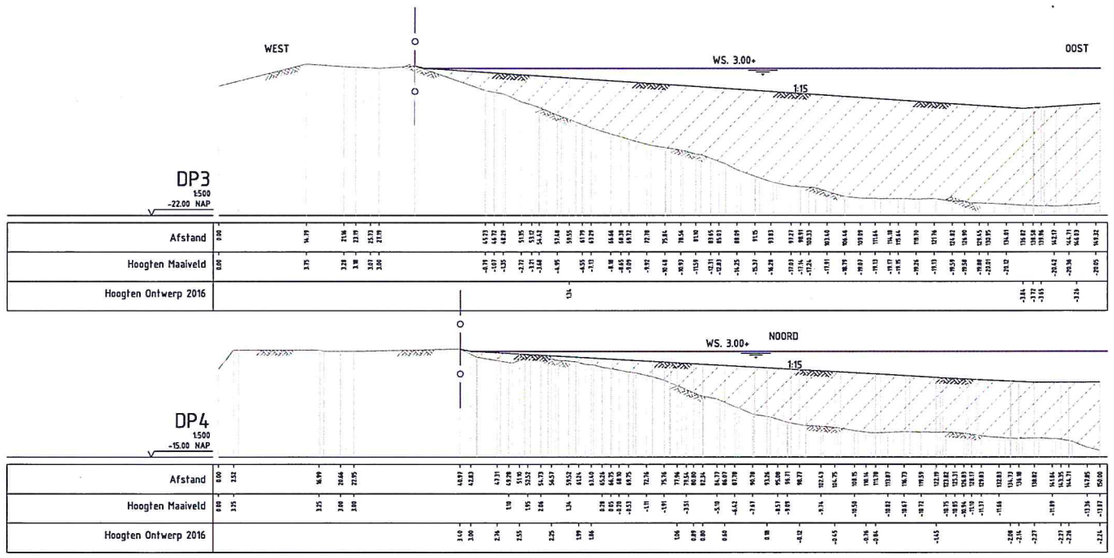

LEGENDA

- Waterspiegel op 3.00+NAP
- Aanvullen Honswijkerplas
- Maaiveld
- Projectgrens

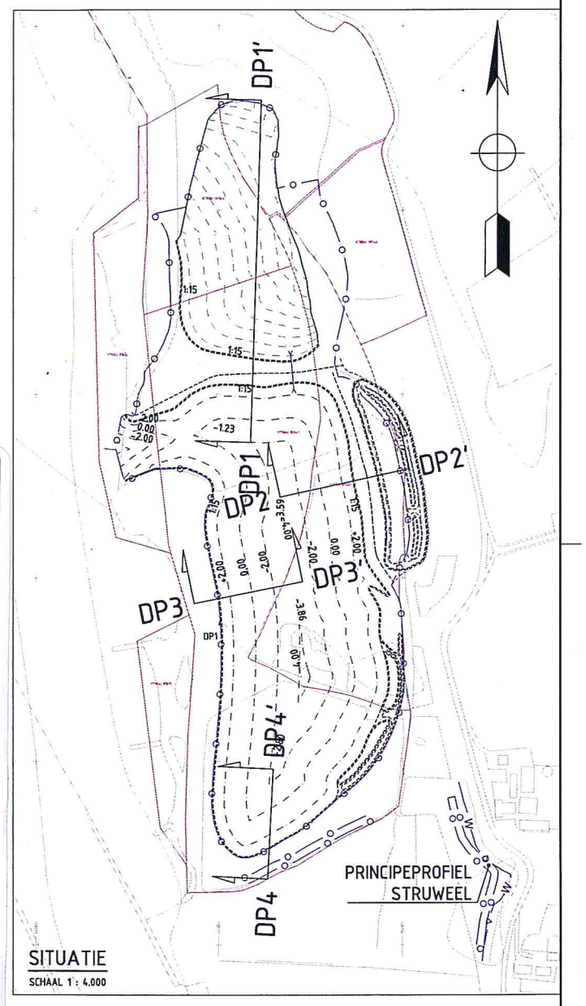

SITUATIE
SCHAAL 1 : 4,000

Bijlage 4 van 9
Behorende bij beschikking
RWS-2017/146247
d.d. 3-4-2017

Rijkswaterstaat
Ministerie van Infrastructuur en Milieu

Rijkswaterstaat
Oost-Nederland
RWS Informatie

Ir. C. Jol

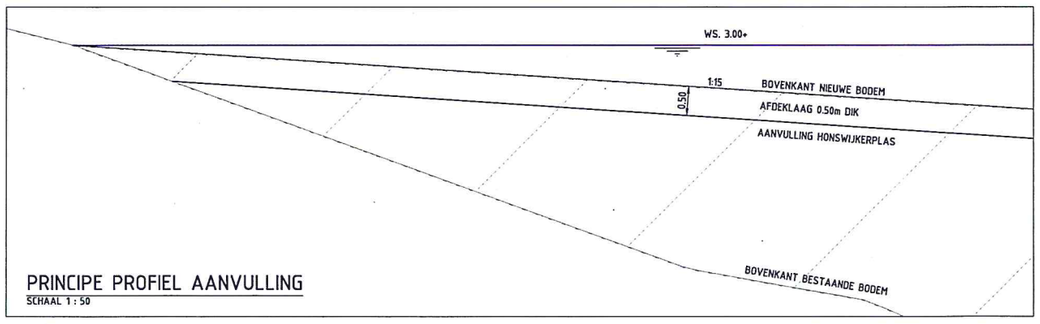

PRINCIPE PROFIEL AANVULLING
SCHAAL 1 : 50

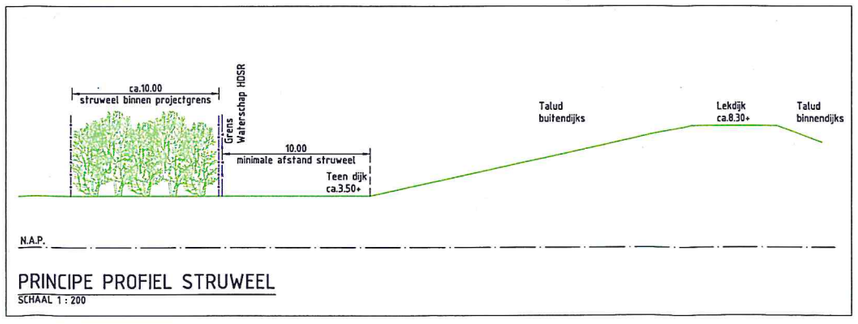

PRINCIPE PROFIEL STRUWEEL
SCHAAL 1 : 200

3	specificeren locatie struweel	DG	23-12-2016
2	stalen duiker in dam Ø500mm	DG	19-12-2016
1	aansluiting noordput	DG	24-11-2016
wijz.	omschrijving	door	datum

opdrachtgever:	DEKKER Grondstoffen B.V.
kenmerk opdr.gever:	
project:	Tul en 't Waal
onderdeel:	VERONTDIEPING
omschrijving:	Dwarsprofielen Huidig maaiveld Jan2016, ontwerp mrt 2016
tek. nr.	1138 066 0
blad	4/5
bestand	113806604-INR2016.dwg
datum	18-10-2016
schaal	1 : 500 / OVERZICHT 1 : 4.000
formaat	A1
status	DEFINITIEF
getekend	DG datum
gezien	DvL datum

Meetbv