


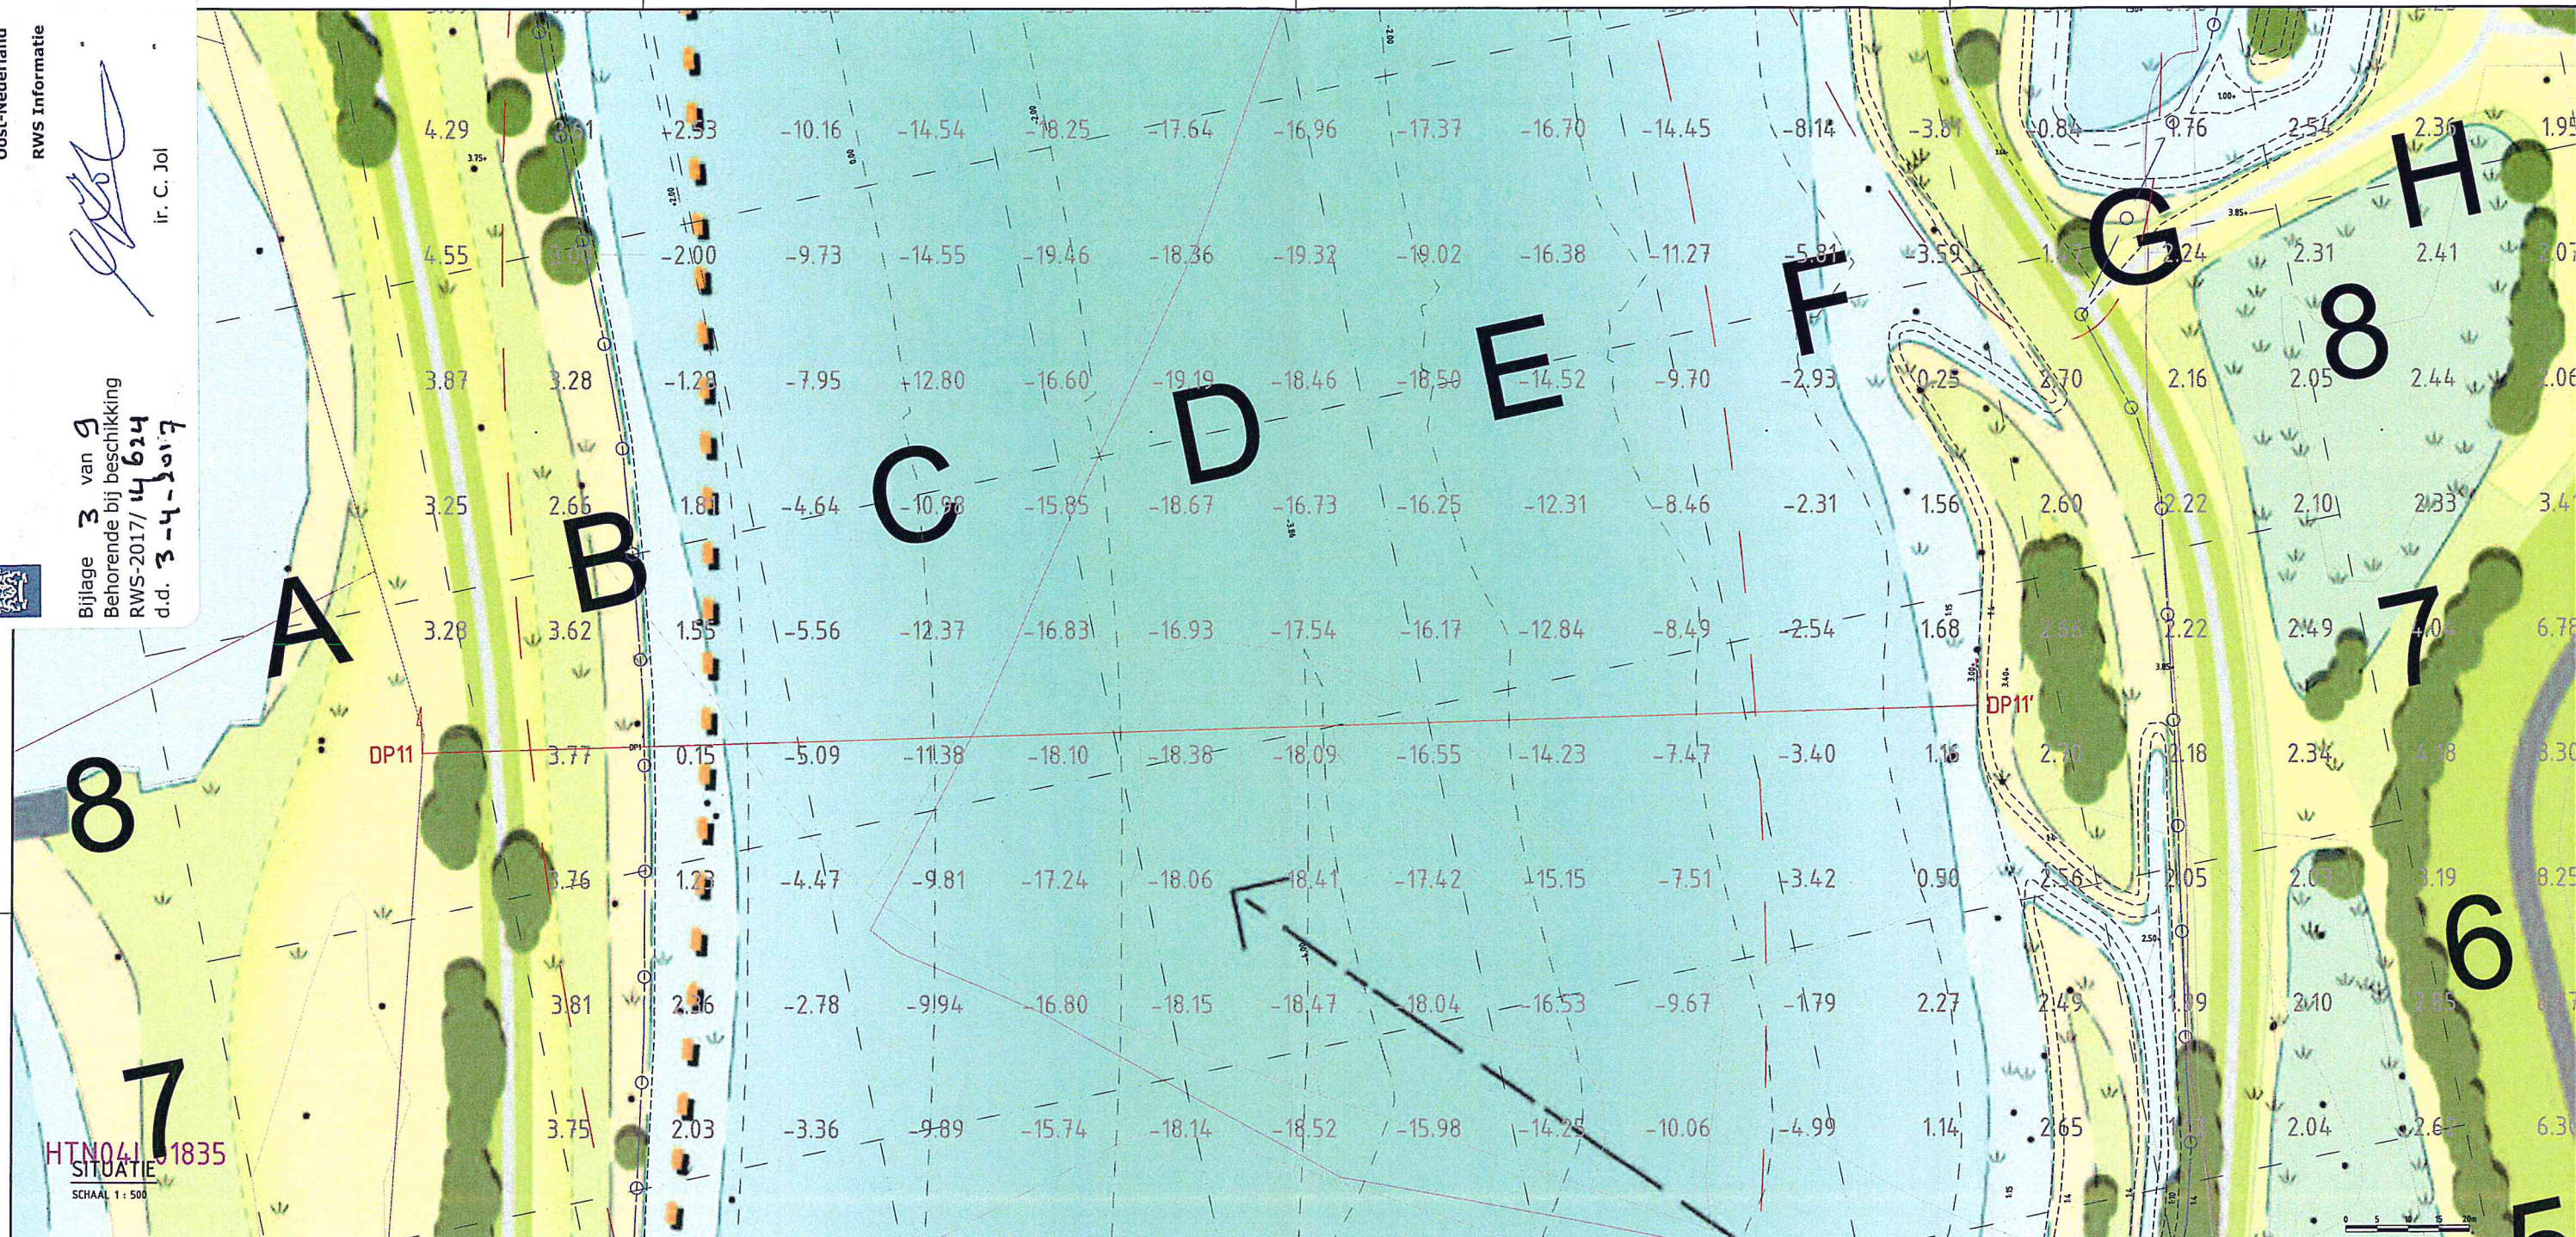

HTN041 1835
SITUATIE
SCHAAL 1 : 500


DP11
1500
-2100 NAP

Afstand	Hoogten Terrein
0	3.29
1	3.25
2	3.28
3	3.75
4	3.81
5	3.76
6	3.26
7	2.03
8	2.36
9	1.23
10	0.15
11	-5.09
12	-11.38
13	-18.10
14	-18.38
15	-18.09
16	-16.55
17	-14.23
18	-7.47
19	-3.40
20	1.16
21	0.90
22	2.27
23	2.49
24	2.65
25	1.14
26	-4.99
27	-10.06
28	-14.25
29	-15.98
30	-18.52
31	-18.14
32	-15.74
33	-9.89
34	-17.24
35	-9.81
36	-4.47
37	-2.78
38	-16.80
39	-18.15
40	-18.47
41	-18.04
42	-16.53
43	-9.67
44	-1.79
45	-3.42
46	-7.51
47	-15.15
48	-17.42
49	-18.41
50	-18.06
51	-18.15
52	-16.80
53	-9.94

SITUATIE
SCHAAL 1 : 500

OPMERKINGEN

- Coördinatensysteem RD(x,y) en NAP(z)
- Maten in meters, tenzij anders vermeld
- Hoogtematen in meters t.o.v. N.A.P., tenzij anders vermeld
- Diameters in millimeters, tenzij anders vermeld

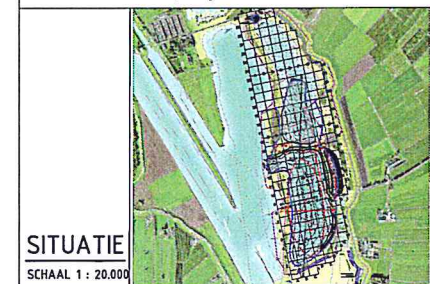

SITUATIE

SCHAAL 1 : 20.000

3	specificeren lokale stroom	OG	23-12-
2	stalen duiker in dam Ø500mm	OG	19-12-
1	aansluiting noordpunt	OG	24-11-
Vst. omschrijving		door	datum
opdrachtgever: DEKKER Grondstoffen B.V.			
kenmerk opdrachtgever:			
project: Tul en 't Waal			
onderdeel: Dwarsprofiel			
omschrijving: Dwarsprofiel huidige maaiveld jan2016			
tak. nr. 103 066 0			
blad 5/5			
bestand 1030666-RW2016.dwg			
datum 18-10-2016			
schaal 1 : 500			
formaat A1			
status DEFINITIEF			
getekend		OG	datum
getuigd		Dst.	datum