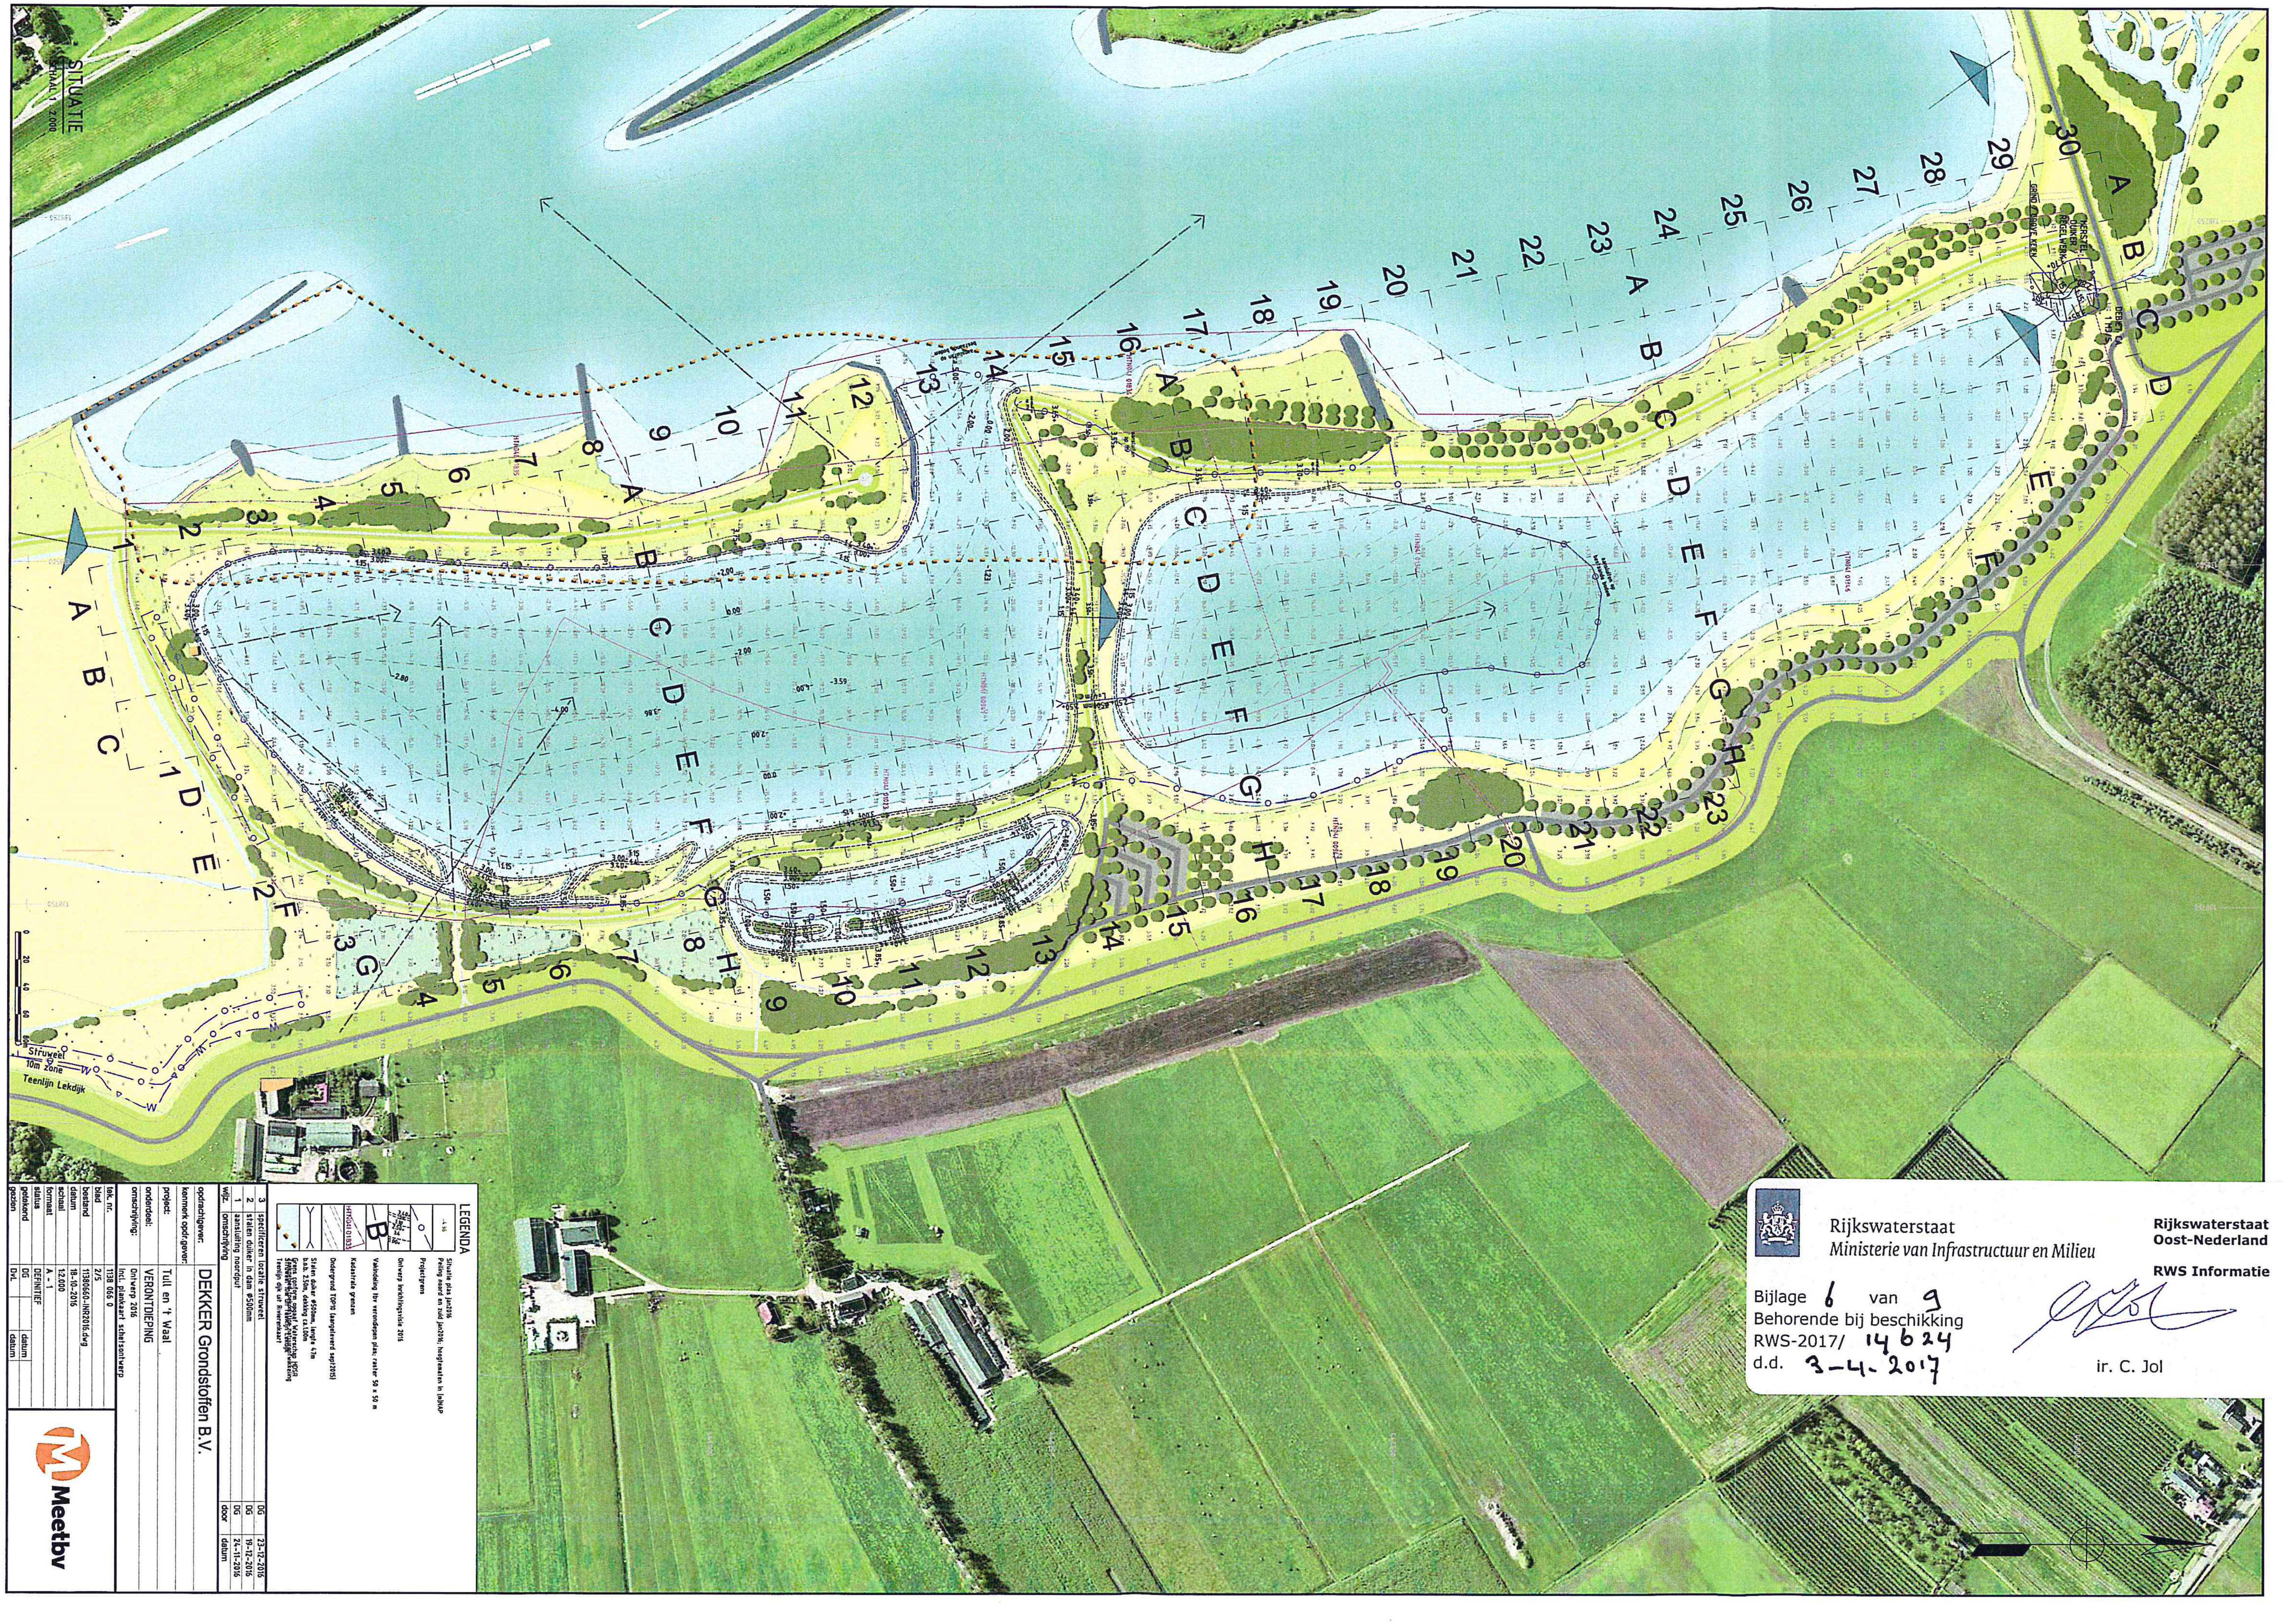
SITUATIE
SCHAAL 1 : 2.000
1
2
3
4
5
6
7
8
9
10
11
12
13
14
15
16
17
18
19
20
21
22
23
24
25
26
27
28
29
30
A
B
C
D
E
F
G
H
1D
2
F
3
G
HERSTEL DUIKER / REGELWERK
DEBIET CA. 1 M3/S
GRIND / GROVE KEIEN
aansluiten op bestaande bodem
3.40+
3.00+
1.15
2.50+
+2.00
0.00
-2.00
-2.80
-3.59
-3.86
-4.00
3.85+
1.50+
HTN04 I 01835
HTN04 I 01023
HTN04 I 00923
HTN04 I 01365
0
20
40
60
80m
Struweel
10m zone
Teenlijn Lekdijk
W

## LEGENDA

- Situatie plas jan2016
- Peiling noord en zuid jan2016; hoogtematen in [m]NAP
- Projectgrens
- Ontwerp inrichtingsvisie 2016
- Vakindeling tbv verondiepen plas; raster 50 x 50 m
- Kadastrale grenzen
- Ondergrond TOP10 (aangeleverd sept2015)
- Stalen duiker ø500mm, lengte 47m b.o.b. 2.50m, dekking ca.1.00m
- Grens conform opgaaf Waterschap HDSR
- Struweel tbv natuurontwikkeling
- Teenlijn dijk uit Rivierenkaart

| wijz. | omschrijving | door | datum |
|---|---|---|---|
| 3 | specificeren locatie struweel | DG | 23-12-2016 |
| 2 | stalen duiker in dam ø500mm | DG | 19-12-2016 |
| 1 | aansluiting noordput | DG | 24-11-2016 |

| | |
|---|---|
| opdrachtgever: | DEKKER Grondstoffen B.V. |
| kenmerk opdr.gever: | |
| project: | Tull en 't Waal |
| onderdeel: | VERONTDIEPING |
| omschrijving: | Ontwerp 2016<br>Incl. plankaart schetsontwerp |
| tek. nr. | 1138 066 0 |
| blad | 2/5 |
| bestand | 1380660-INR2016.dwg |
| datum | 18-10-2016 |
| schaal | 1:2.000 |
| formaat | A - 1 |
| status | DEFINITIEF |
| getekend | DG |
| gezien | DvL |

| | |
|---|---|
| datum | |
| datum | |

Meetbv

Rijkswaterstaat
*Ministerie van Infrastructuur en Milieu*

**Rijkswaterstaat Oost-Nederland**

**RWS Informatie**

Bijlage 6 van 9
Behorende bij beschikking
RWS-2017/ 14624
d.d. 3-4-2017

ir. C. Jol