



Inrichtingsplan Zandwinlocatie Haerst

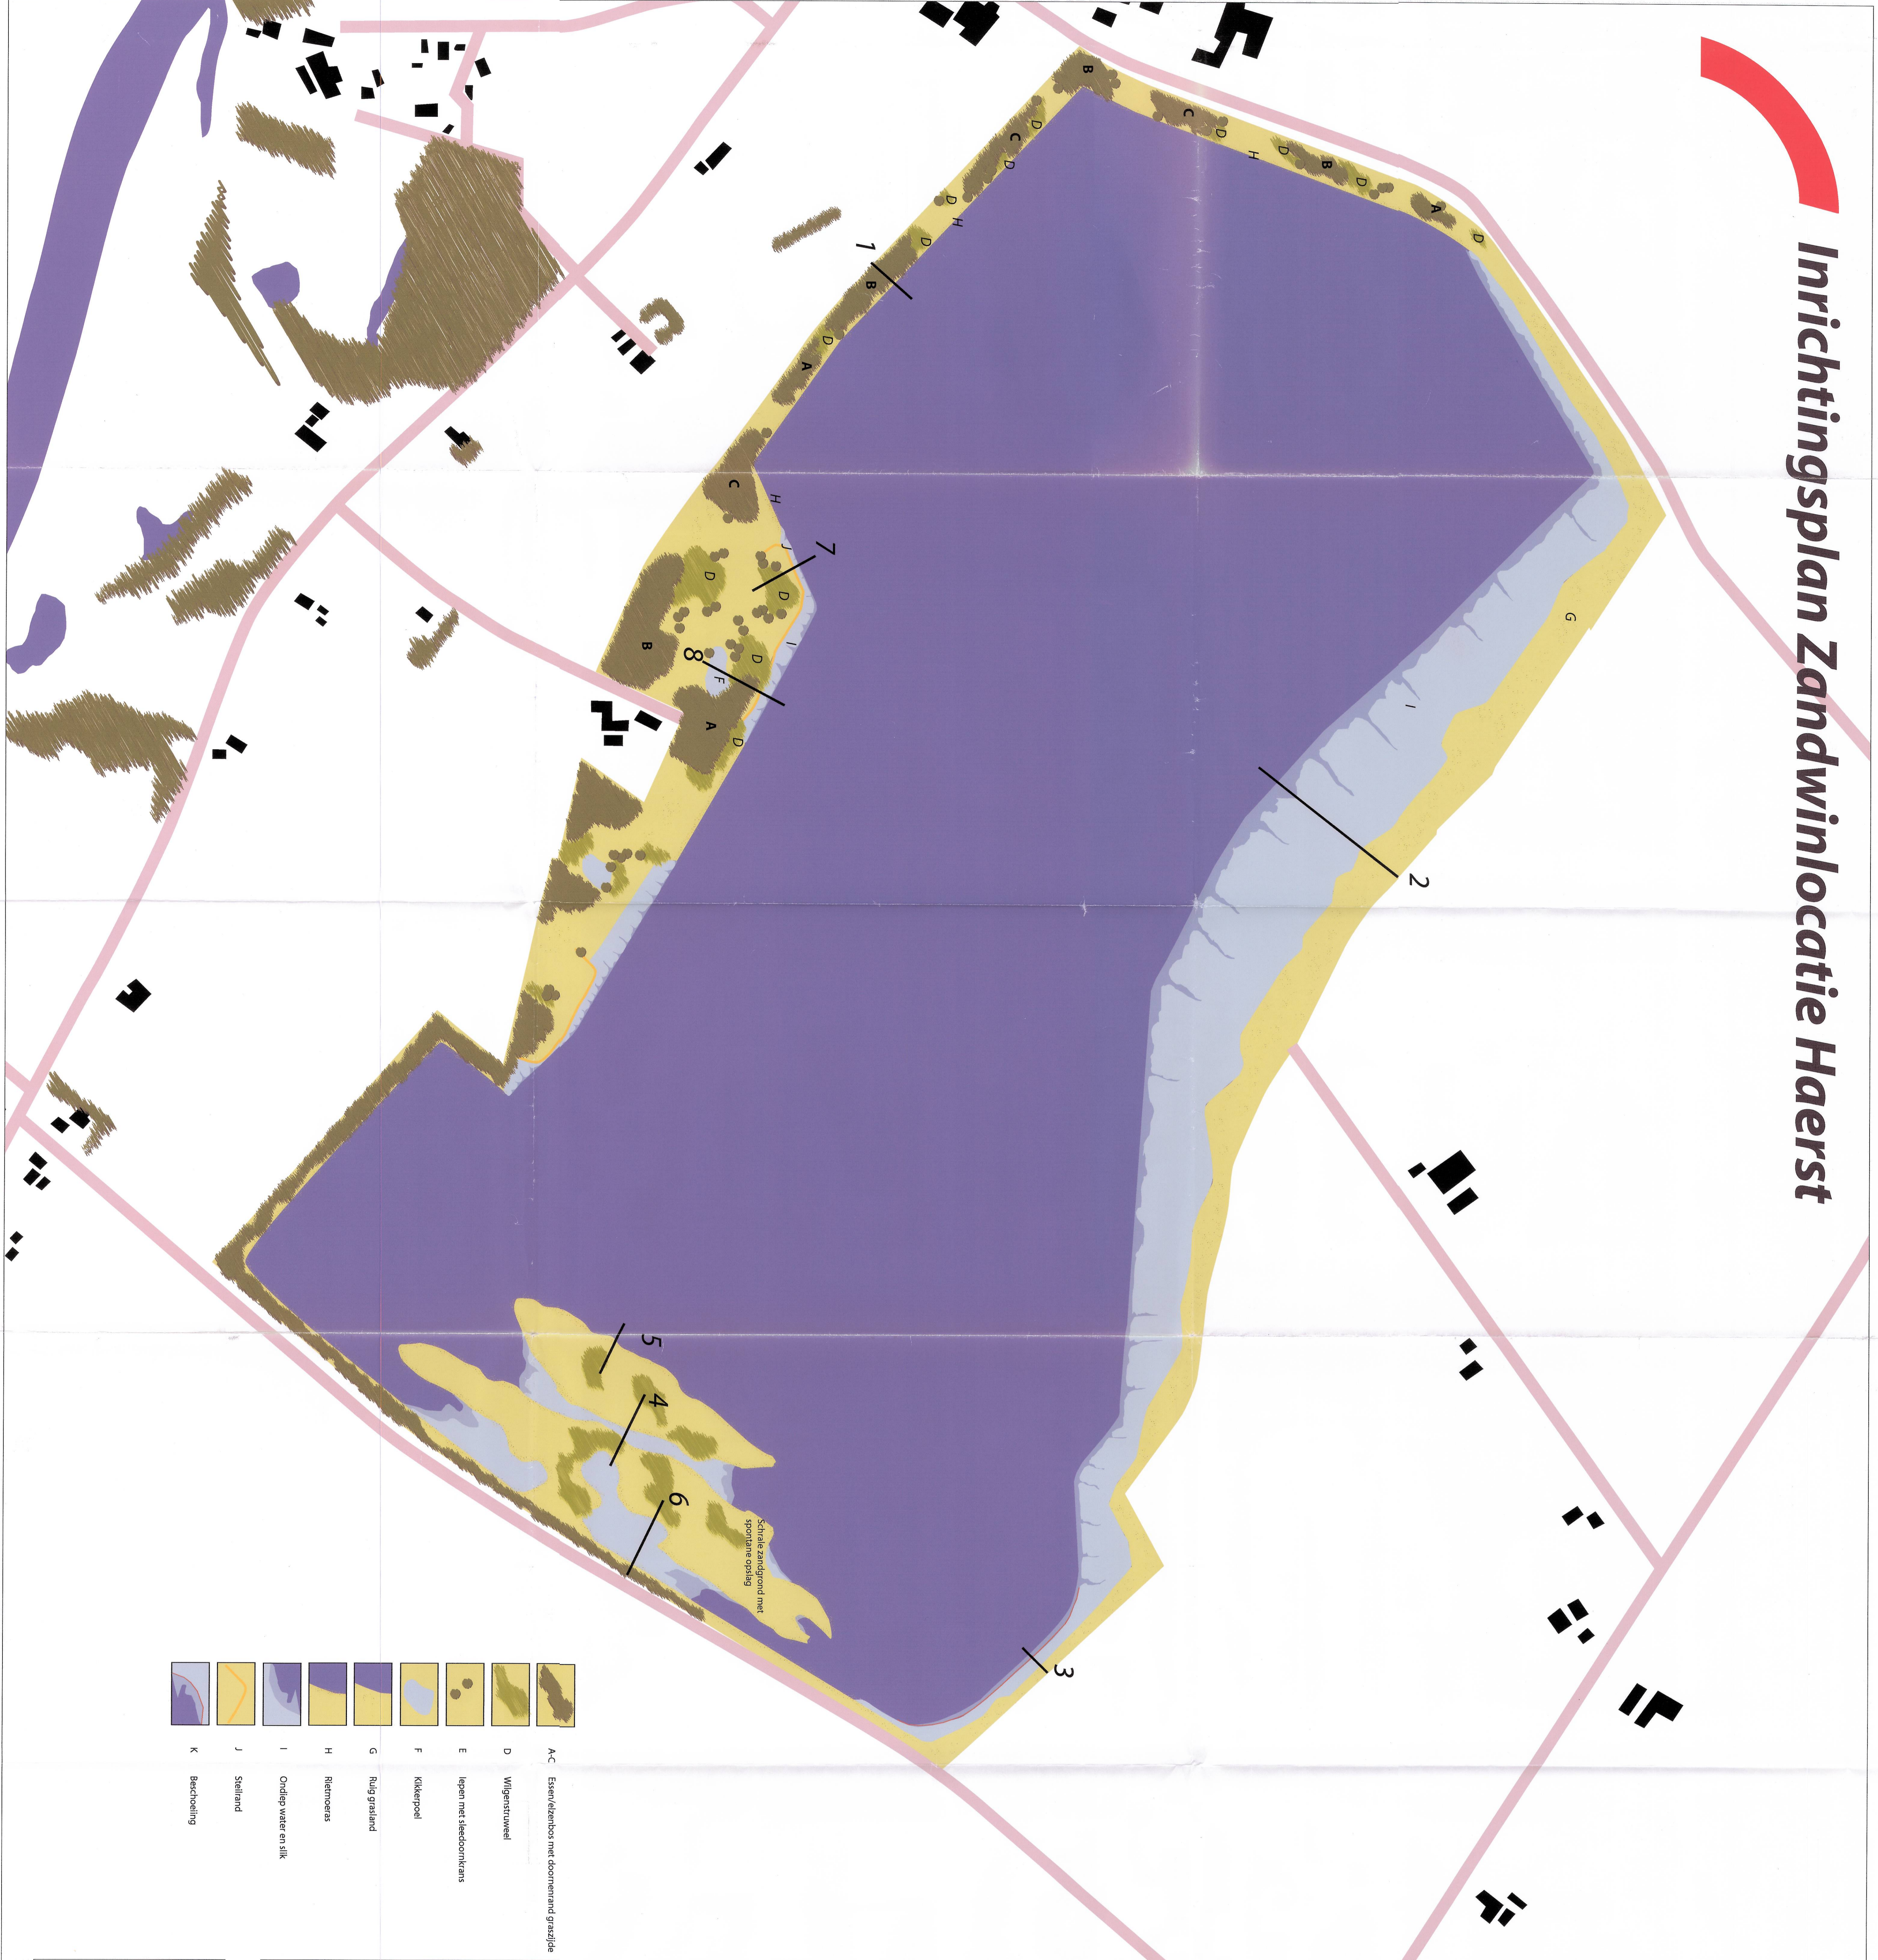

- A/C Esen/kenbos met doornrand graszide
- D Wilgenstruweel
- E Iepen met vleedonkkrans
- F Kikkerpoel
- G Ruisgrasland
- H Rietmoeras
- I Oedip water en slik
- J Stelfland
- K Bechtering

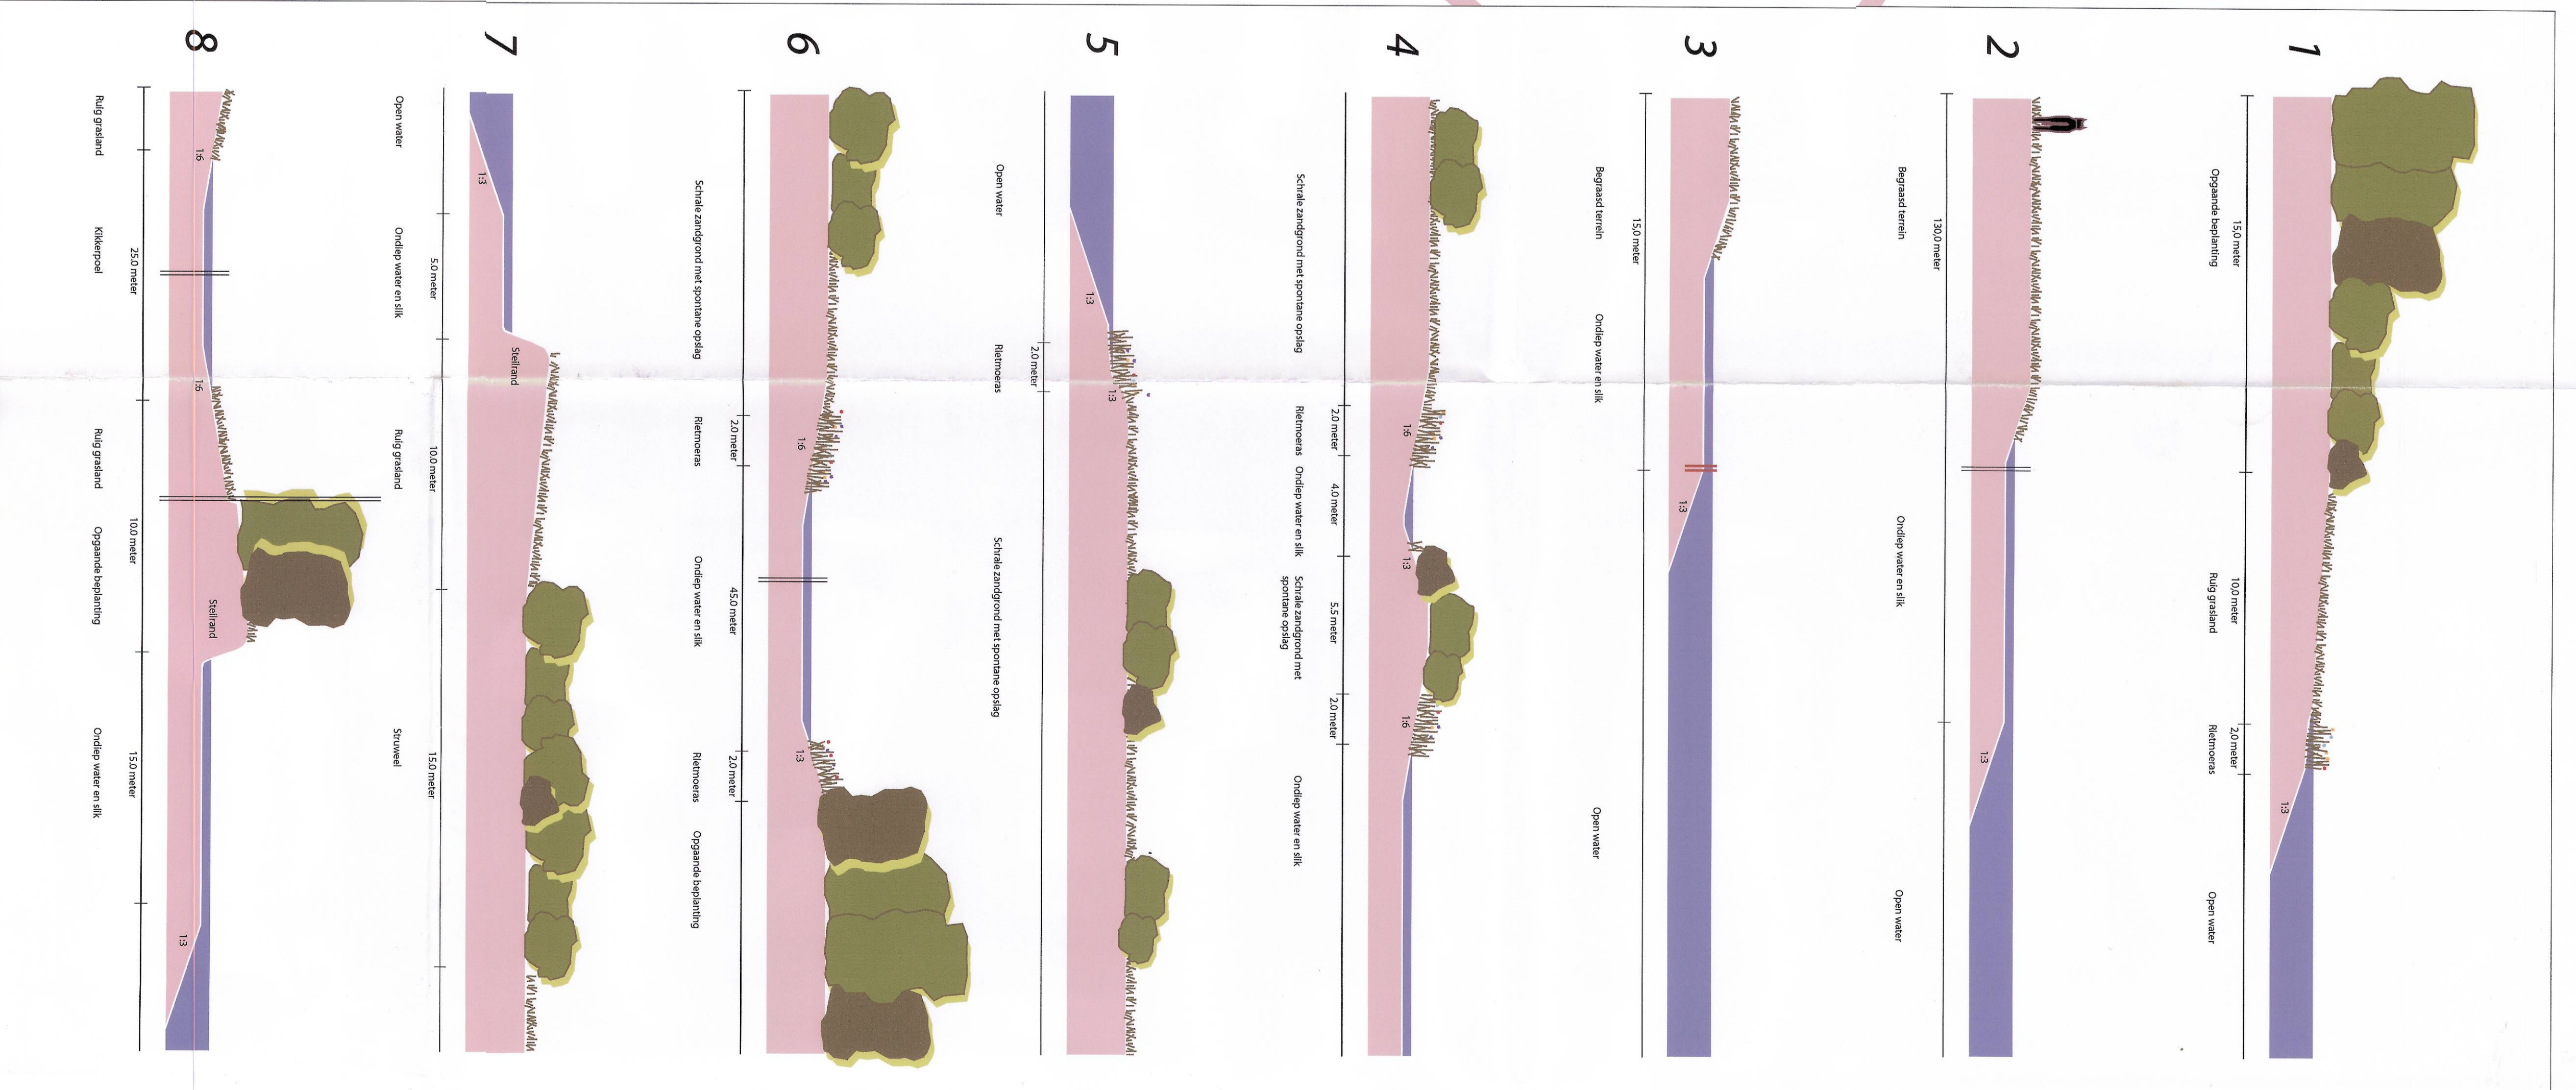

Doornrandschaal : 1:150
 Plankaarschaal : 1:2000
 Projectnummer : 15893
 Datum : 30 September 2004